


使用圧 : 1.0MPa
 質量 : 約 5.0kg
 届出番号 : ホース・・・H0143BA01A 芦森工業(株)製
 結合金具・・・差シロ C01CB01A
 受ケ口 C01DB01A

品番	名称	材質	個数	備考
1	差シ金具	C3771	1	自主表示品
2	締め輪	C3771	1	
3	受け金具	C3771	1	自主表示品
4	パッキン	N.B.R	1	
5	リング	A5052	2	
6	ホース	ホース	1	保形 自主表示品

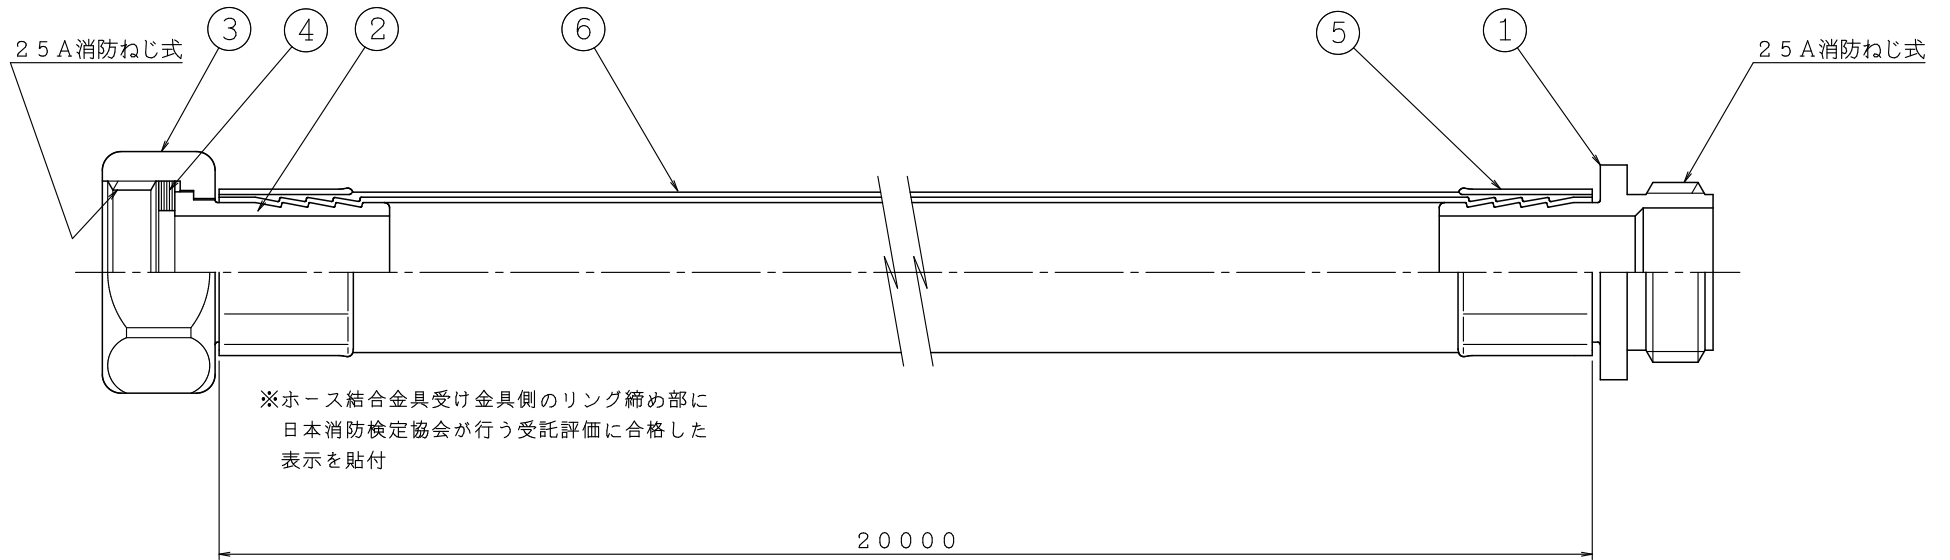

△	..		図名	2号消火栓/補助散水栓 消防ホース	製図日	2015年 7月 9日
△	..		図番	KFH0180	承認	照査
△	..		製図	縮尺	製図	縮尺
△	..		株式会社 立売堀製作所			—
△	..					