


品番	名 称	材 質	個数	備 考
1	キャップ (消防ねじ式メス)	CAC406	1	75JISB9912
2	パッキン	NBR	1	
3	鎖	SUS304	1	

呼 称：7 5
仕 上：クロムめっき
質 量：約 1.5 k g

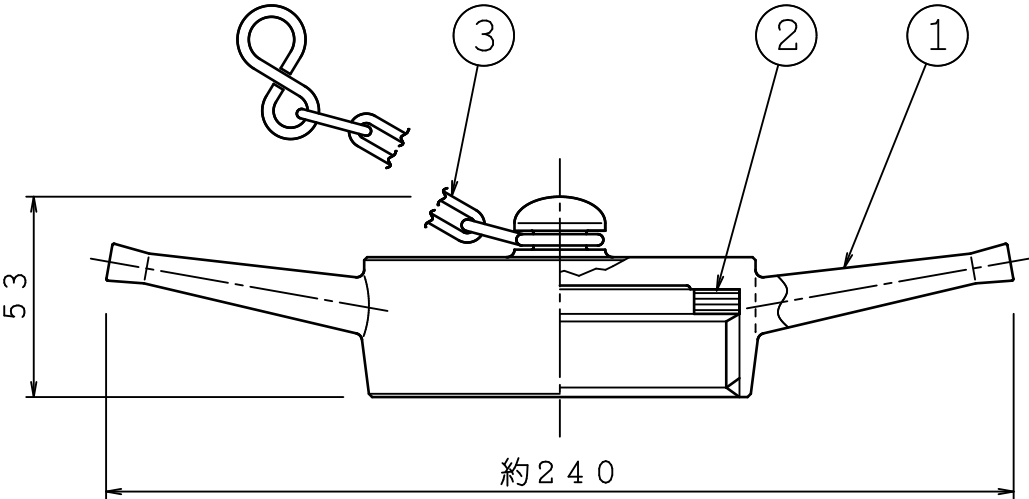

⑤	..		図名	7 5 消防ねじ式メス キャップ	製図日	2025年 10月 1日				
④	..				図番	THCA10031				
③	..		IS株式会社 立売堀製作所	承認	照査	製図	縮尺	—		
②	..									
①	..									