


トンネル避難連絡坑扉 T1 ドア




扉・枠をステンレス製にしたことで、耐久性に優れています。

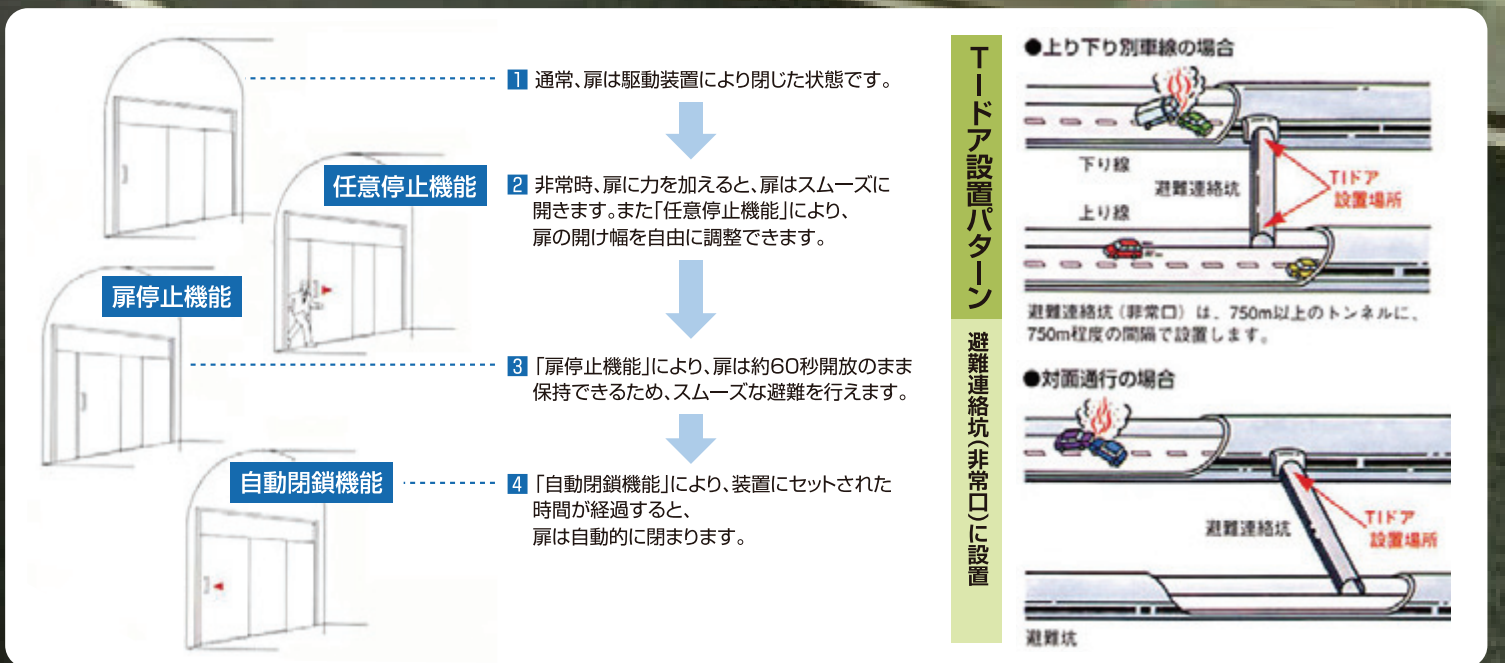


納まり図(人道用)


正面図
車道側

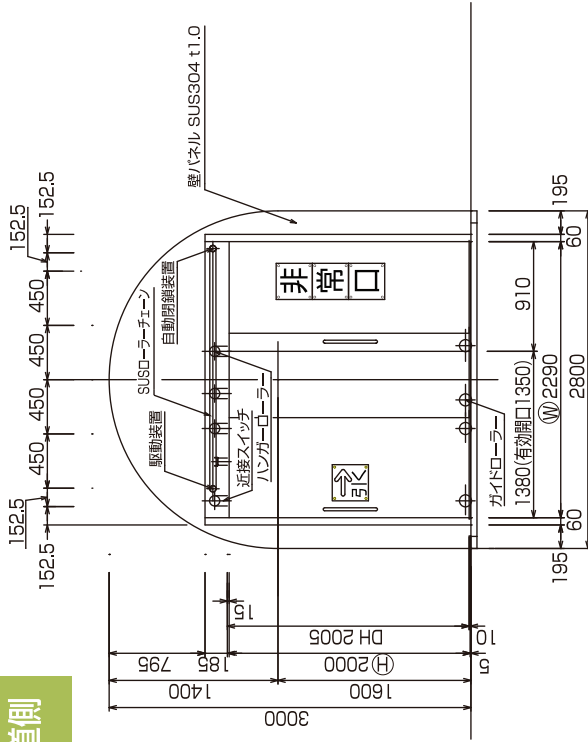

断面図

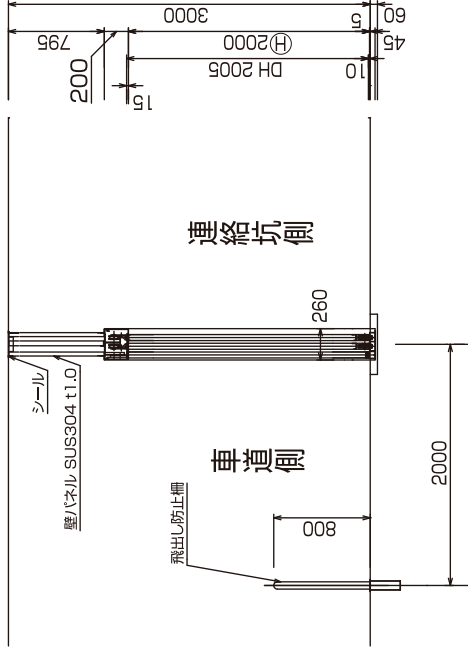

平面図

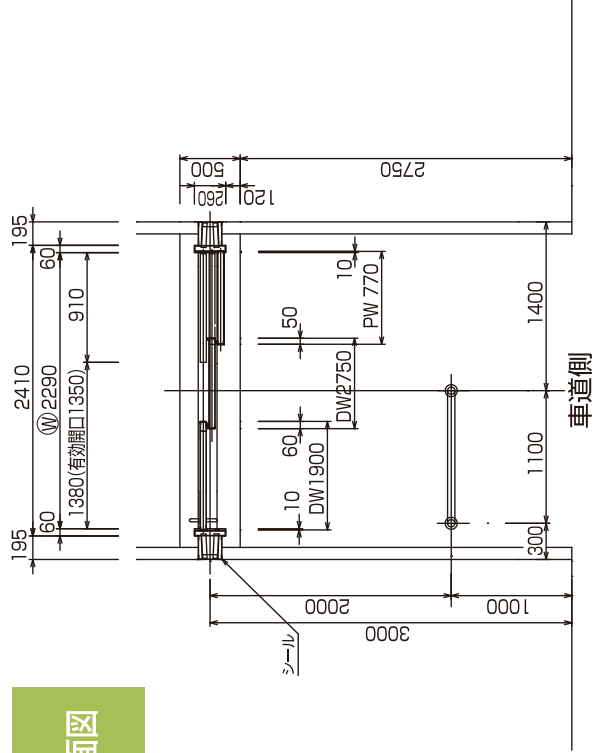


仕様

扉の操作力 人道用引戸:60N以下
 許容風圧 760N以下
 停止時間 60 ± 15秒
 有効開口寸法 幅:1,350mm 高さ:2,000mm




全車両対応避難連絡坑扉

A-A 断面図

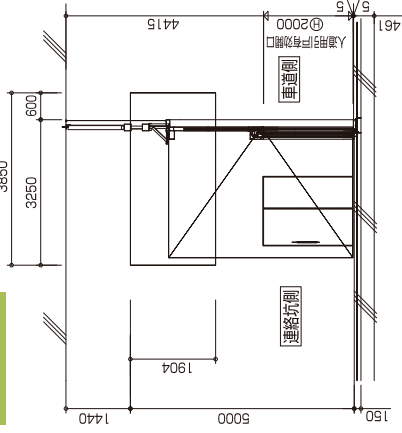


連絡坑側姿図

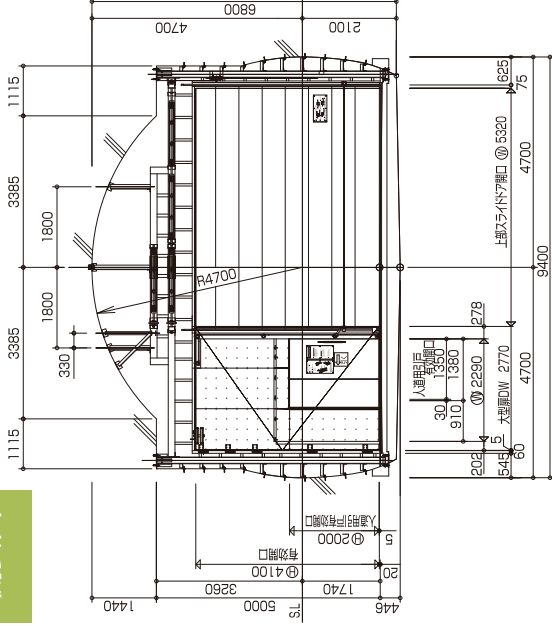


仕様

- 扉の操作力 人道用引戸:60N以下
大型扉:230N以下
- 許容風圧 760N以下
- 停止時間 60 ± 15秒 (人道用引戸)
- 有効開口寸法 幅:8,000mm 高さ:4,100mm



平面図

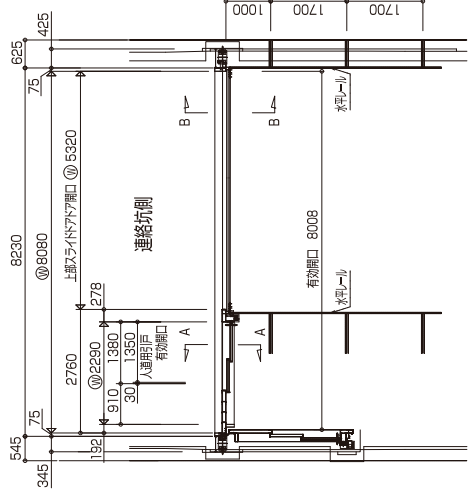


車道側姿図

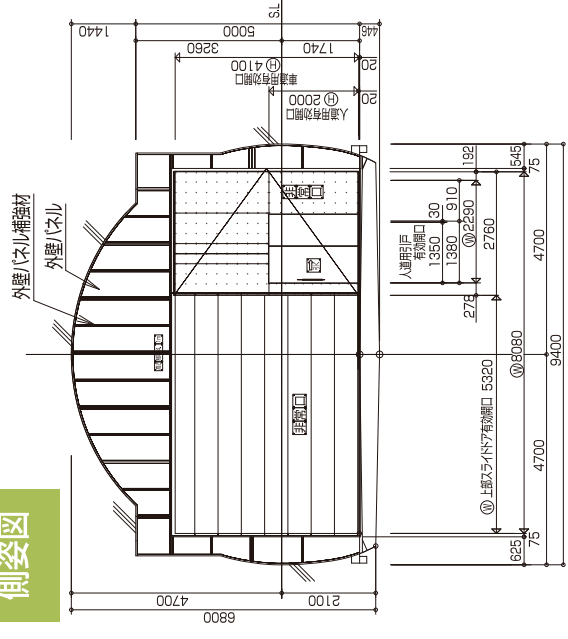

B-B 断面図

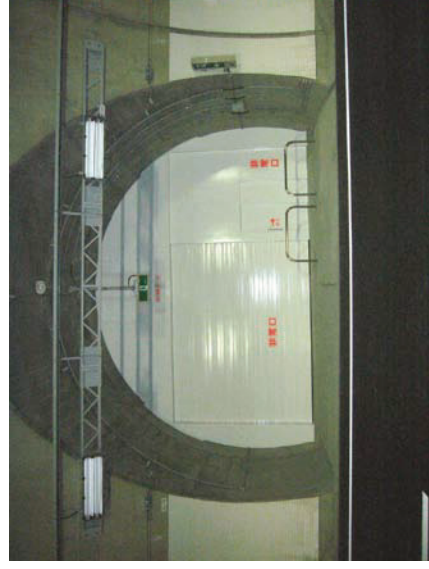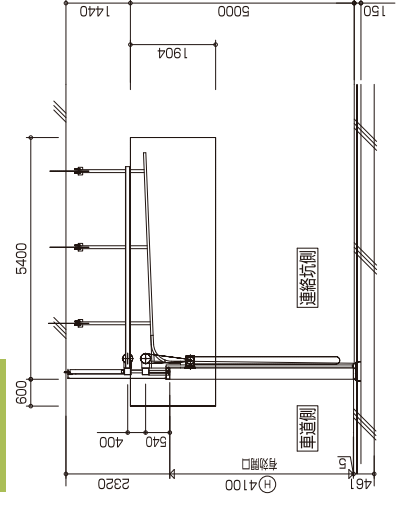

TIドアは、すでに多くのトンネルに採用されています。

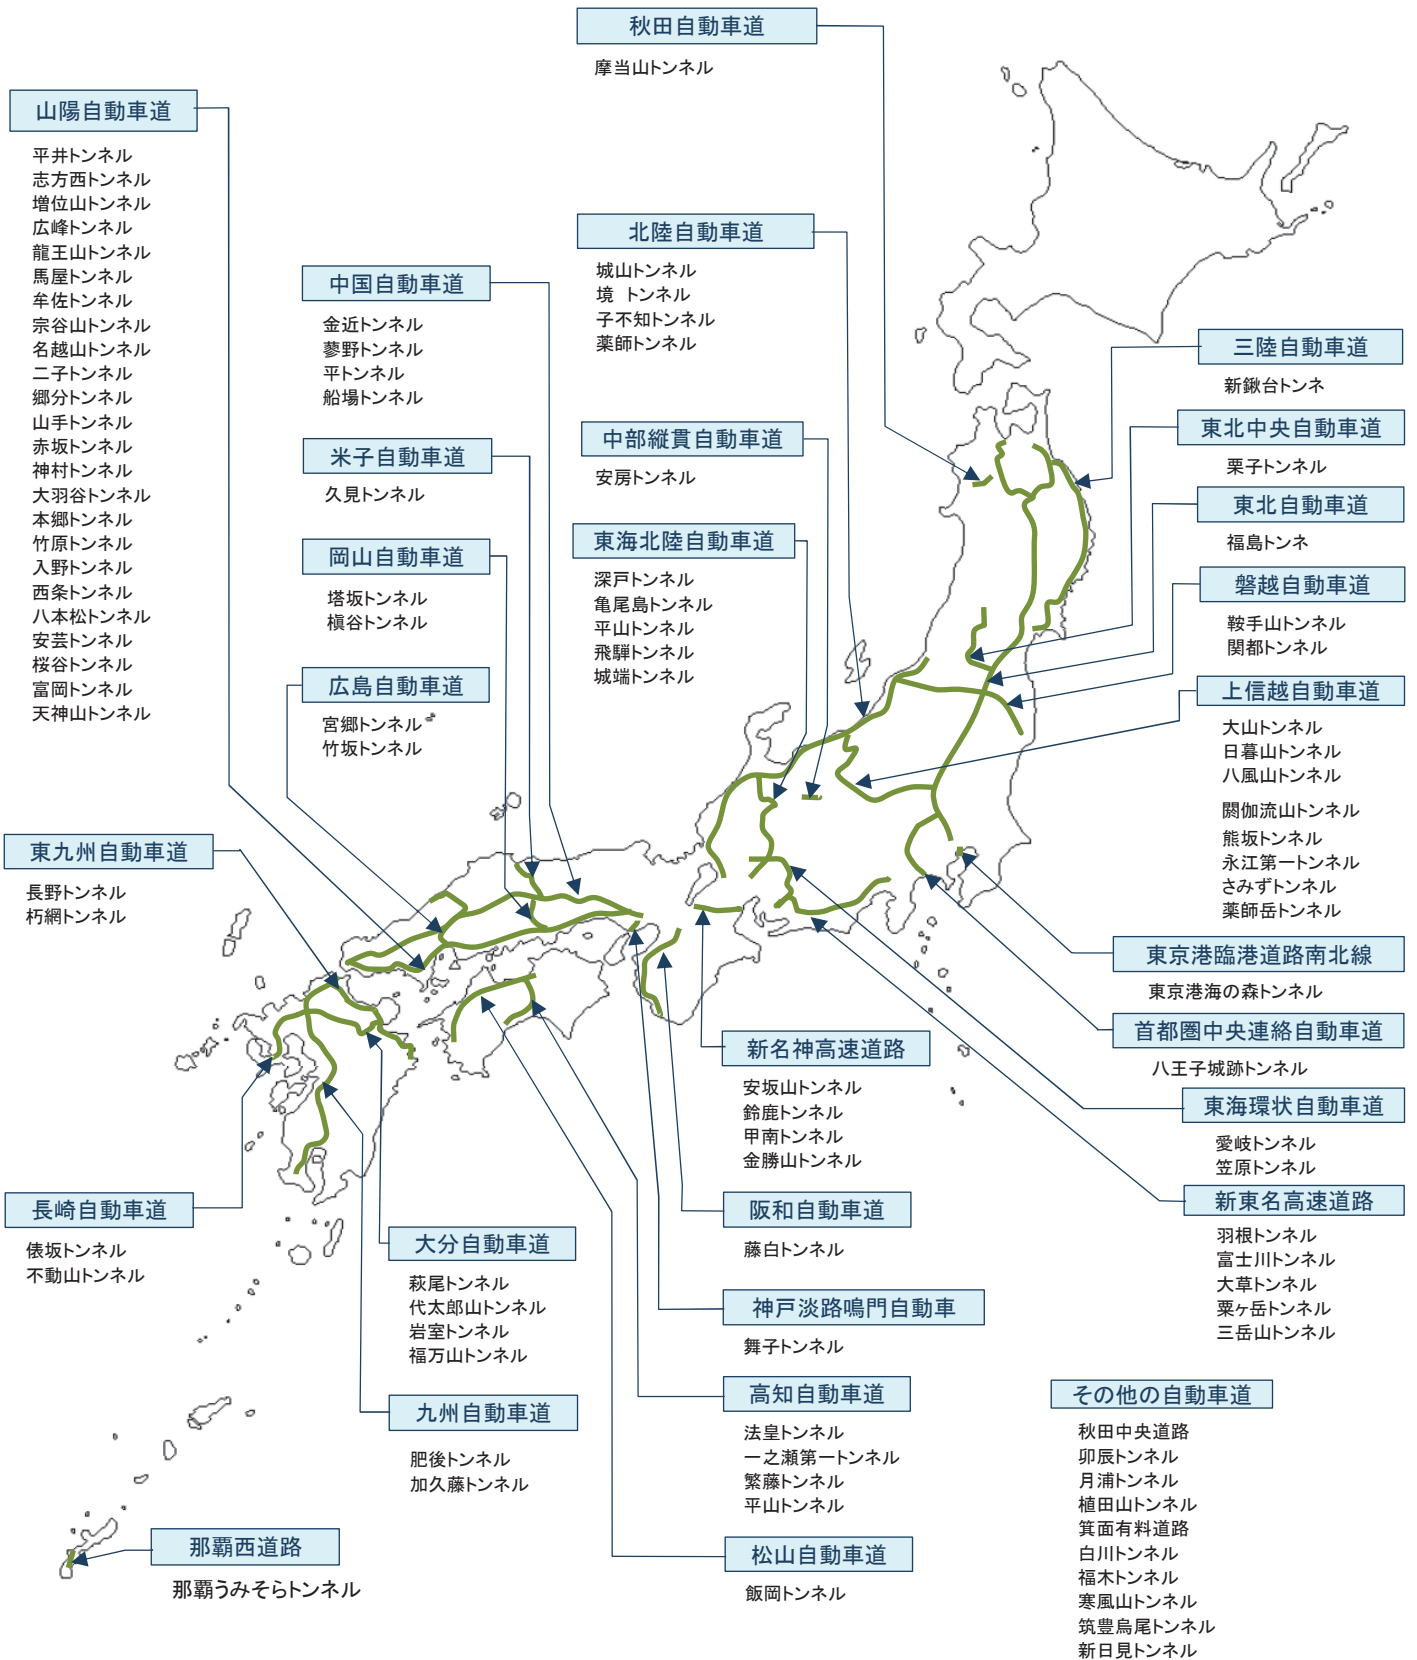

販売元

株式会社 立売堀製作所

本社 〒550-0012 大阪府大阪市西区立売堀1丁目10-10
TEL 06-6538-1238 代表
支社 東京・中部・大阪・西部

製造元

東洋シヤッター株式会社

本社 〒542-0081 大阪府大阪市中央区南船場2丁目3-2
TEL 06-4705-2110 代表