

住宅情報盤

火災信号 (警報信号)
制御弁監視信号

住棟受信機


火災信号 (警報信号)
制御弁監視信号

二次側圧力監視信号 (予備)
二次側圧力監視信号

作動用電動弁

予作動弁制御盤

予作動式 (湿式)
流水検知装置 ユニット

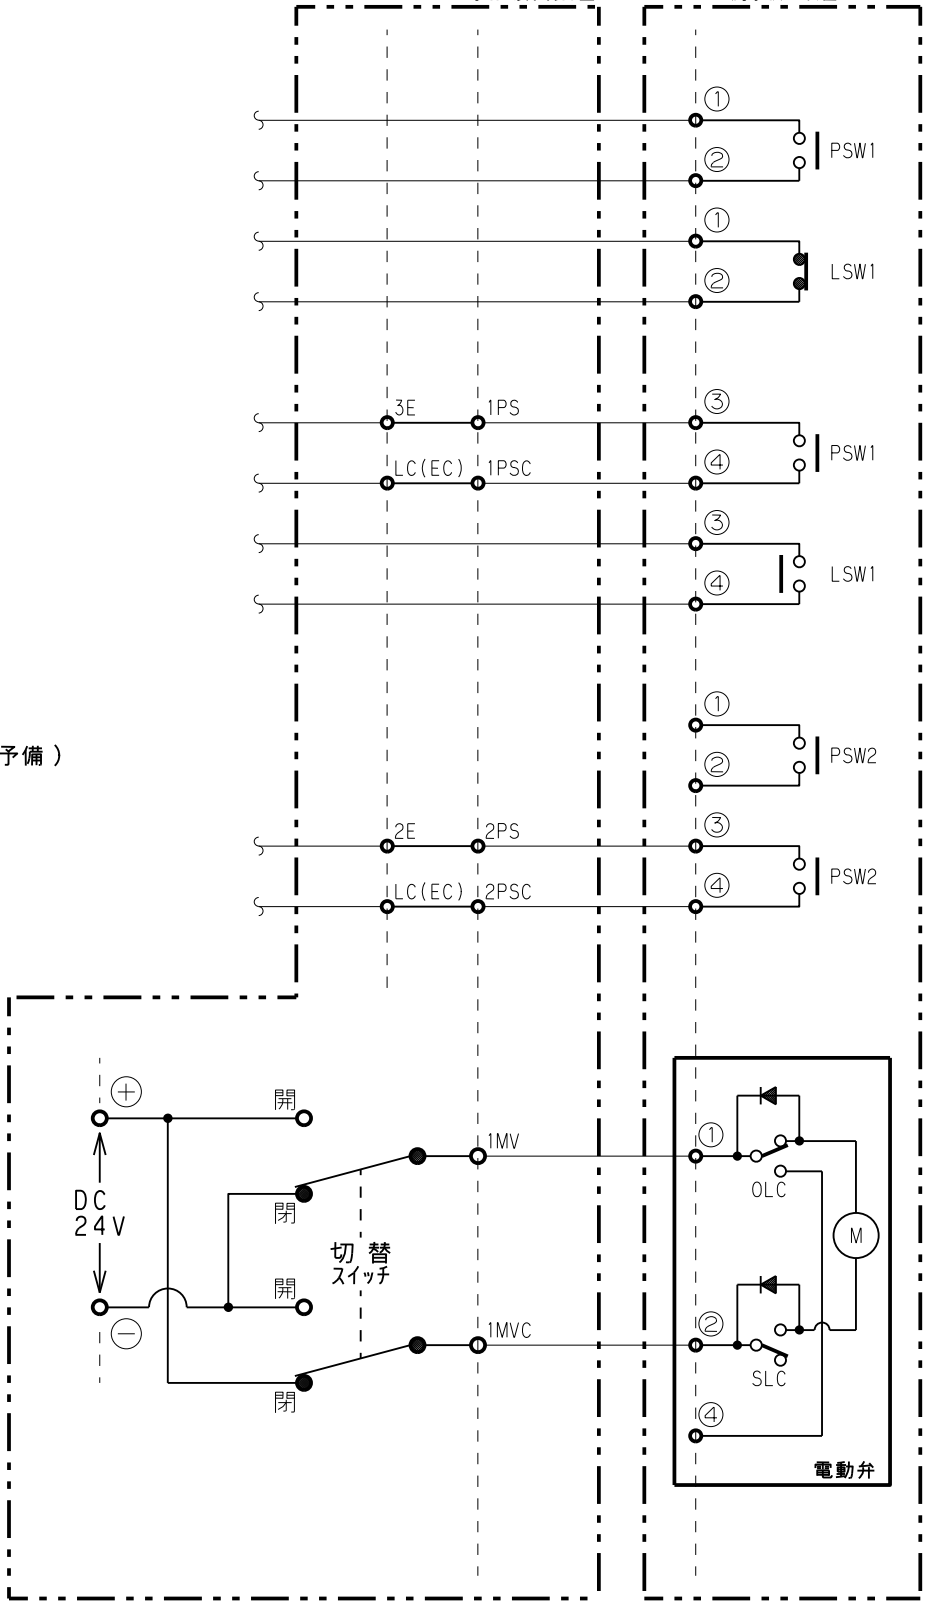

※ 図は、警戒状態を示します。
 ※切替スイッチは、予作動弁制御盤 I PB に標準装備。
 ※予作動弁制御盤から移信される信号の種類は、現場確認が必要です。

PSW1 : アラームスイッチ (2 a)
 LSW1 : 制御弁監視スイッチ (1 a 1 b)
 PSW2 : 二次側圧力監視スイッチ (2 a)

図番	1-200211	摘要		尺度	$\frac{1}{4}$	品名	共同住宅スプリンクラー設備用 予作動式 (湿式) 流水検知装置 配線図	
日付	'07.07.20	承認	K.MIYAOKA	検図	S.KAWASAKI	製図	K.MIYAOKA	
							株式会社 立売堀製作所	